



PIANTA DELLA CATACOMBA
DI S. VITTORIA
A TREBULA MUTUESCA
(MONTELEONE SABINO)

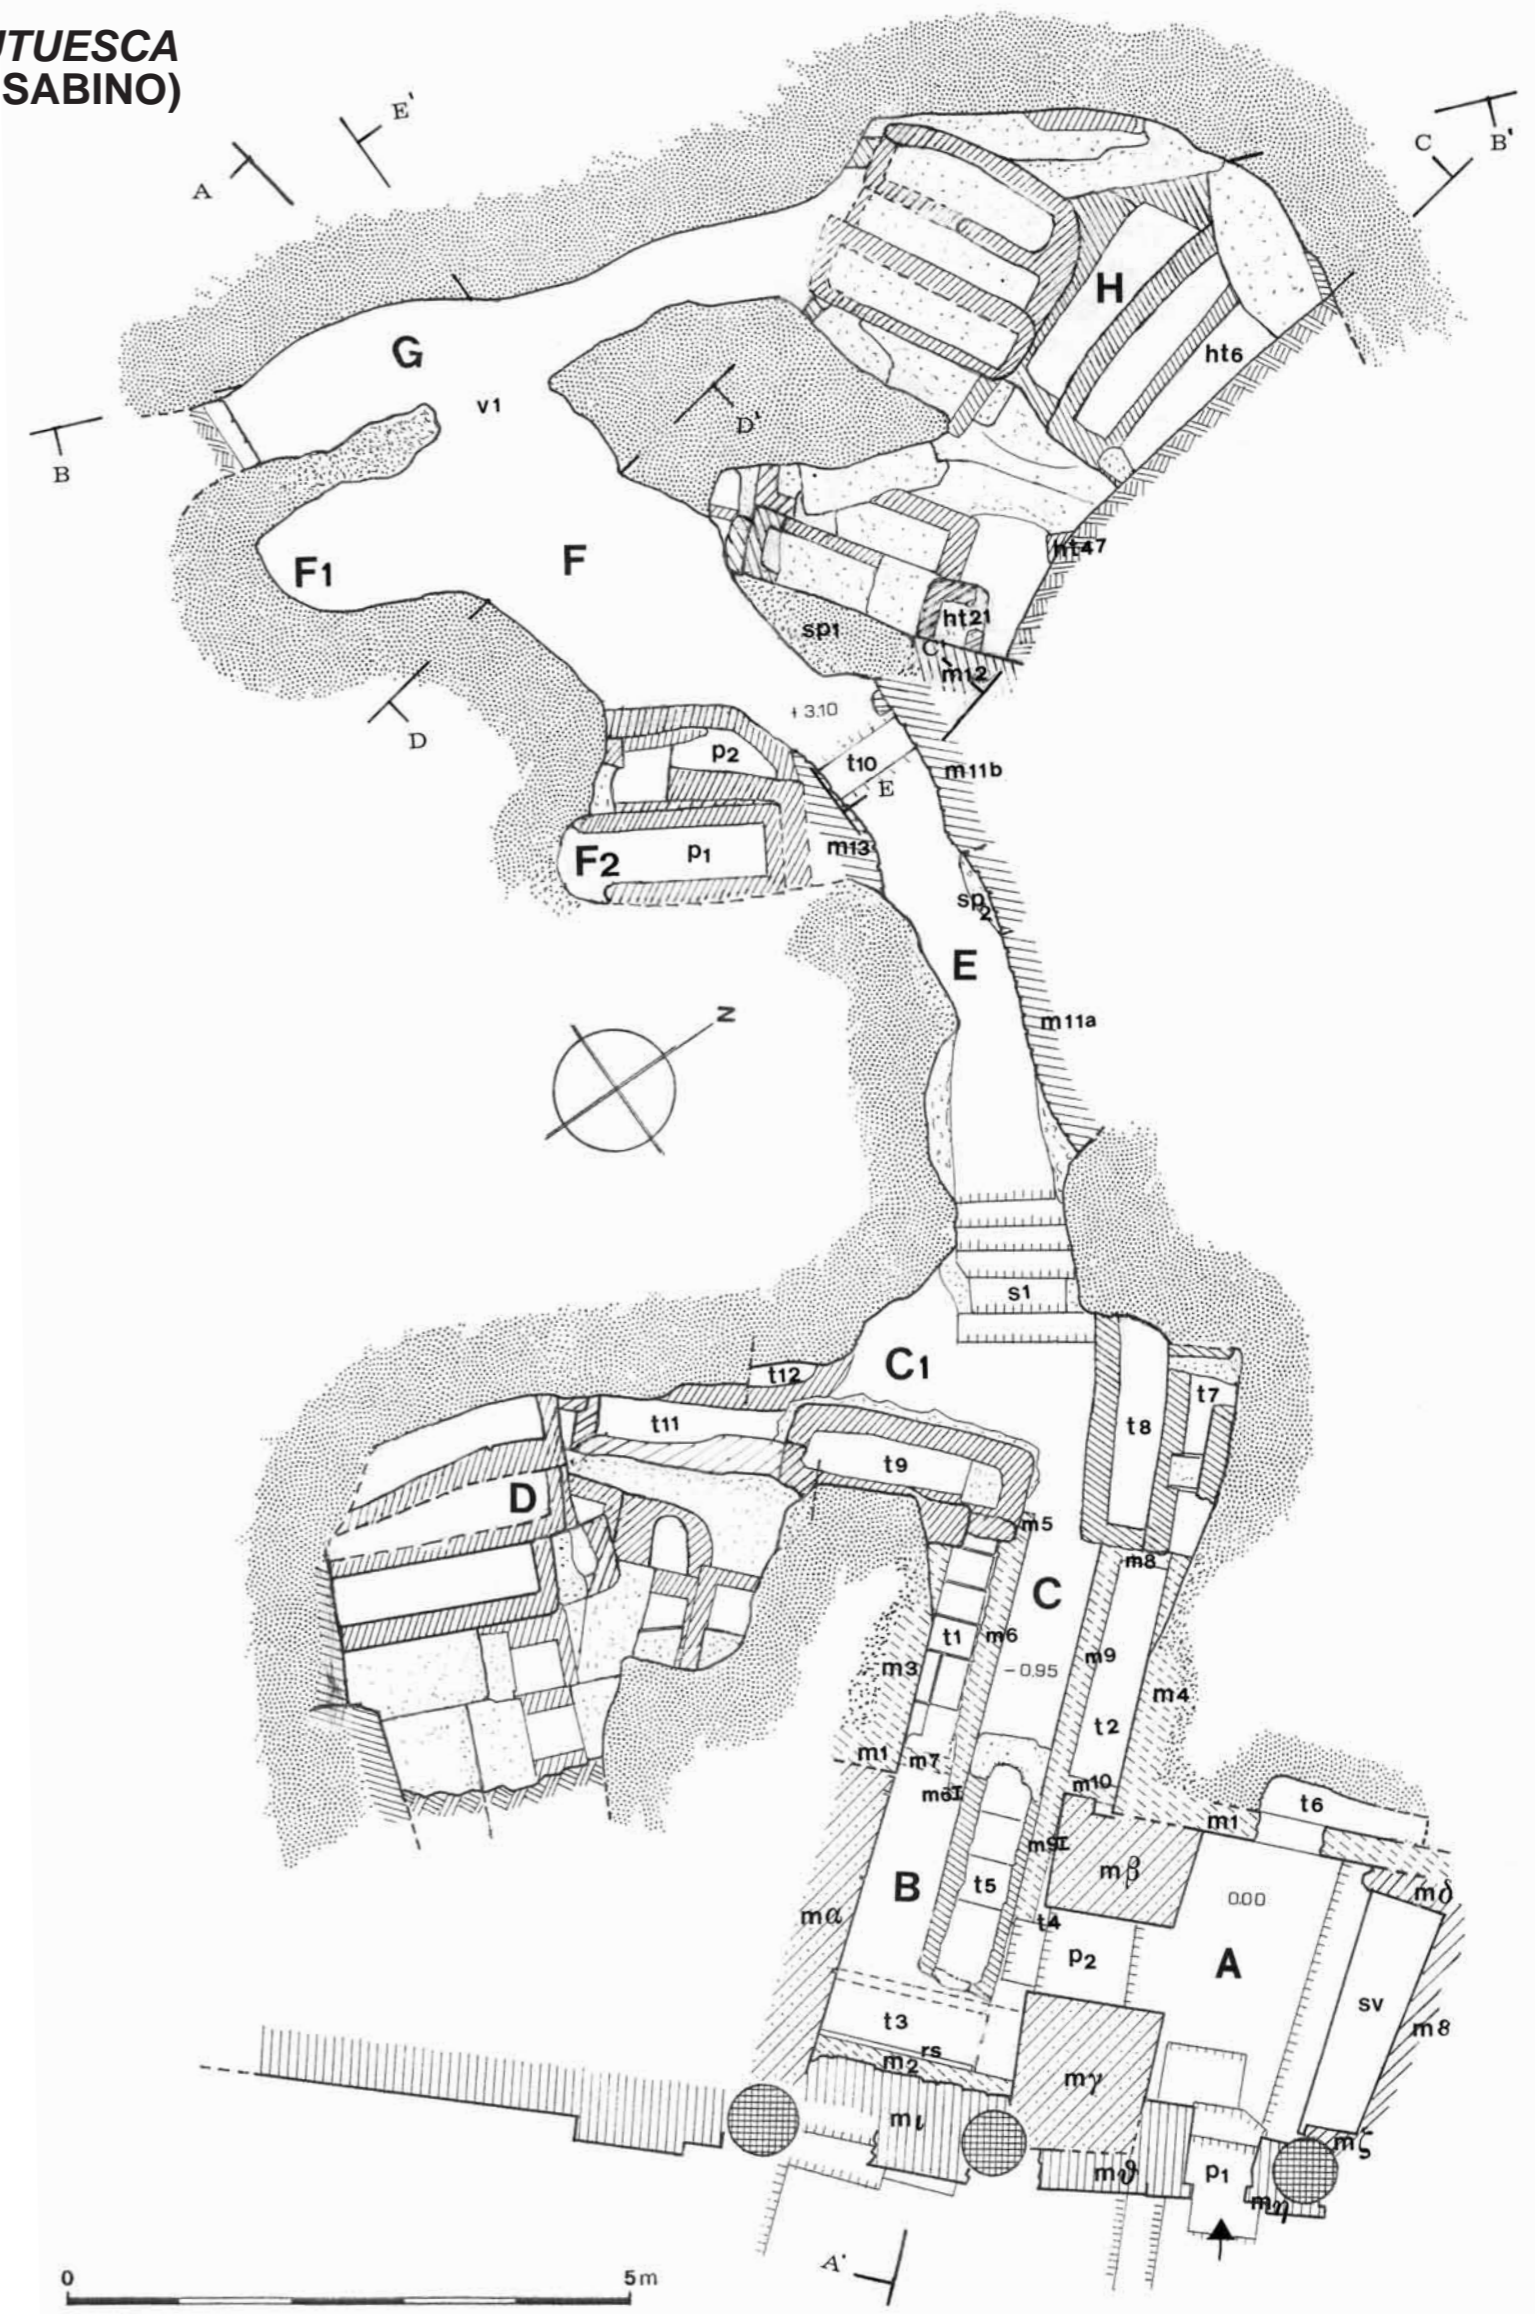


SEZIONE DELLA CATACOMBA DI S. VITTORIA
A TREBULA MUTUESCA (MONTELEONE SABINO)

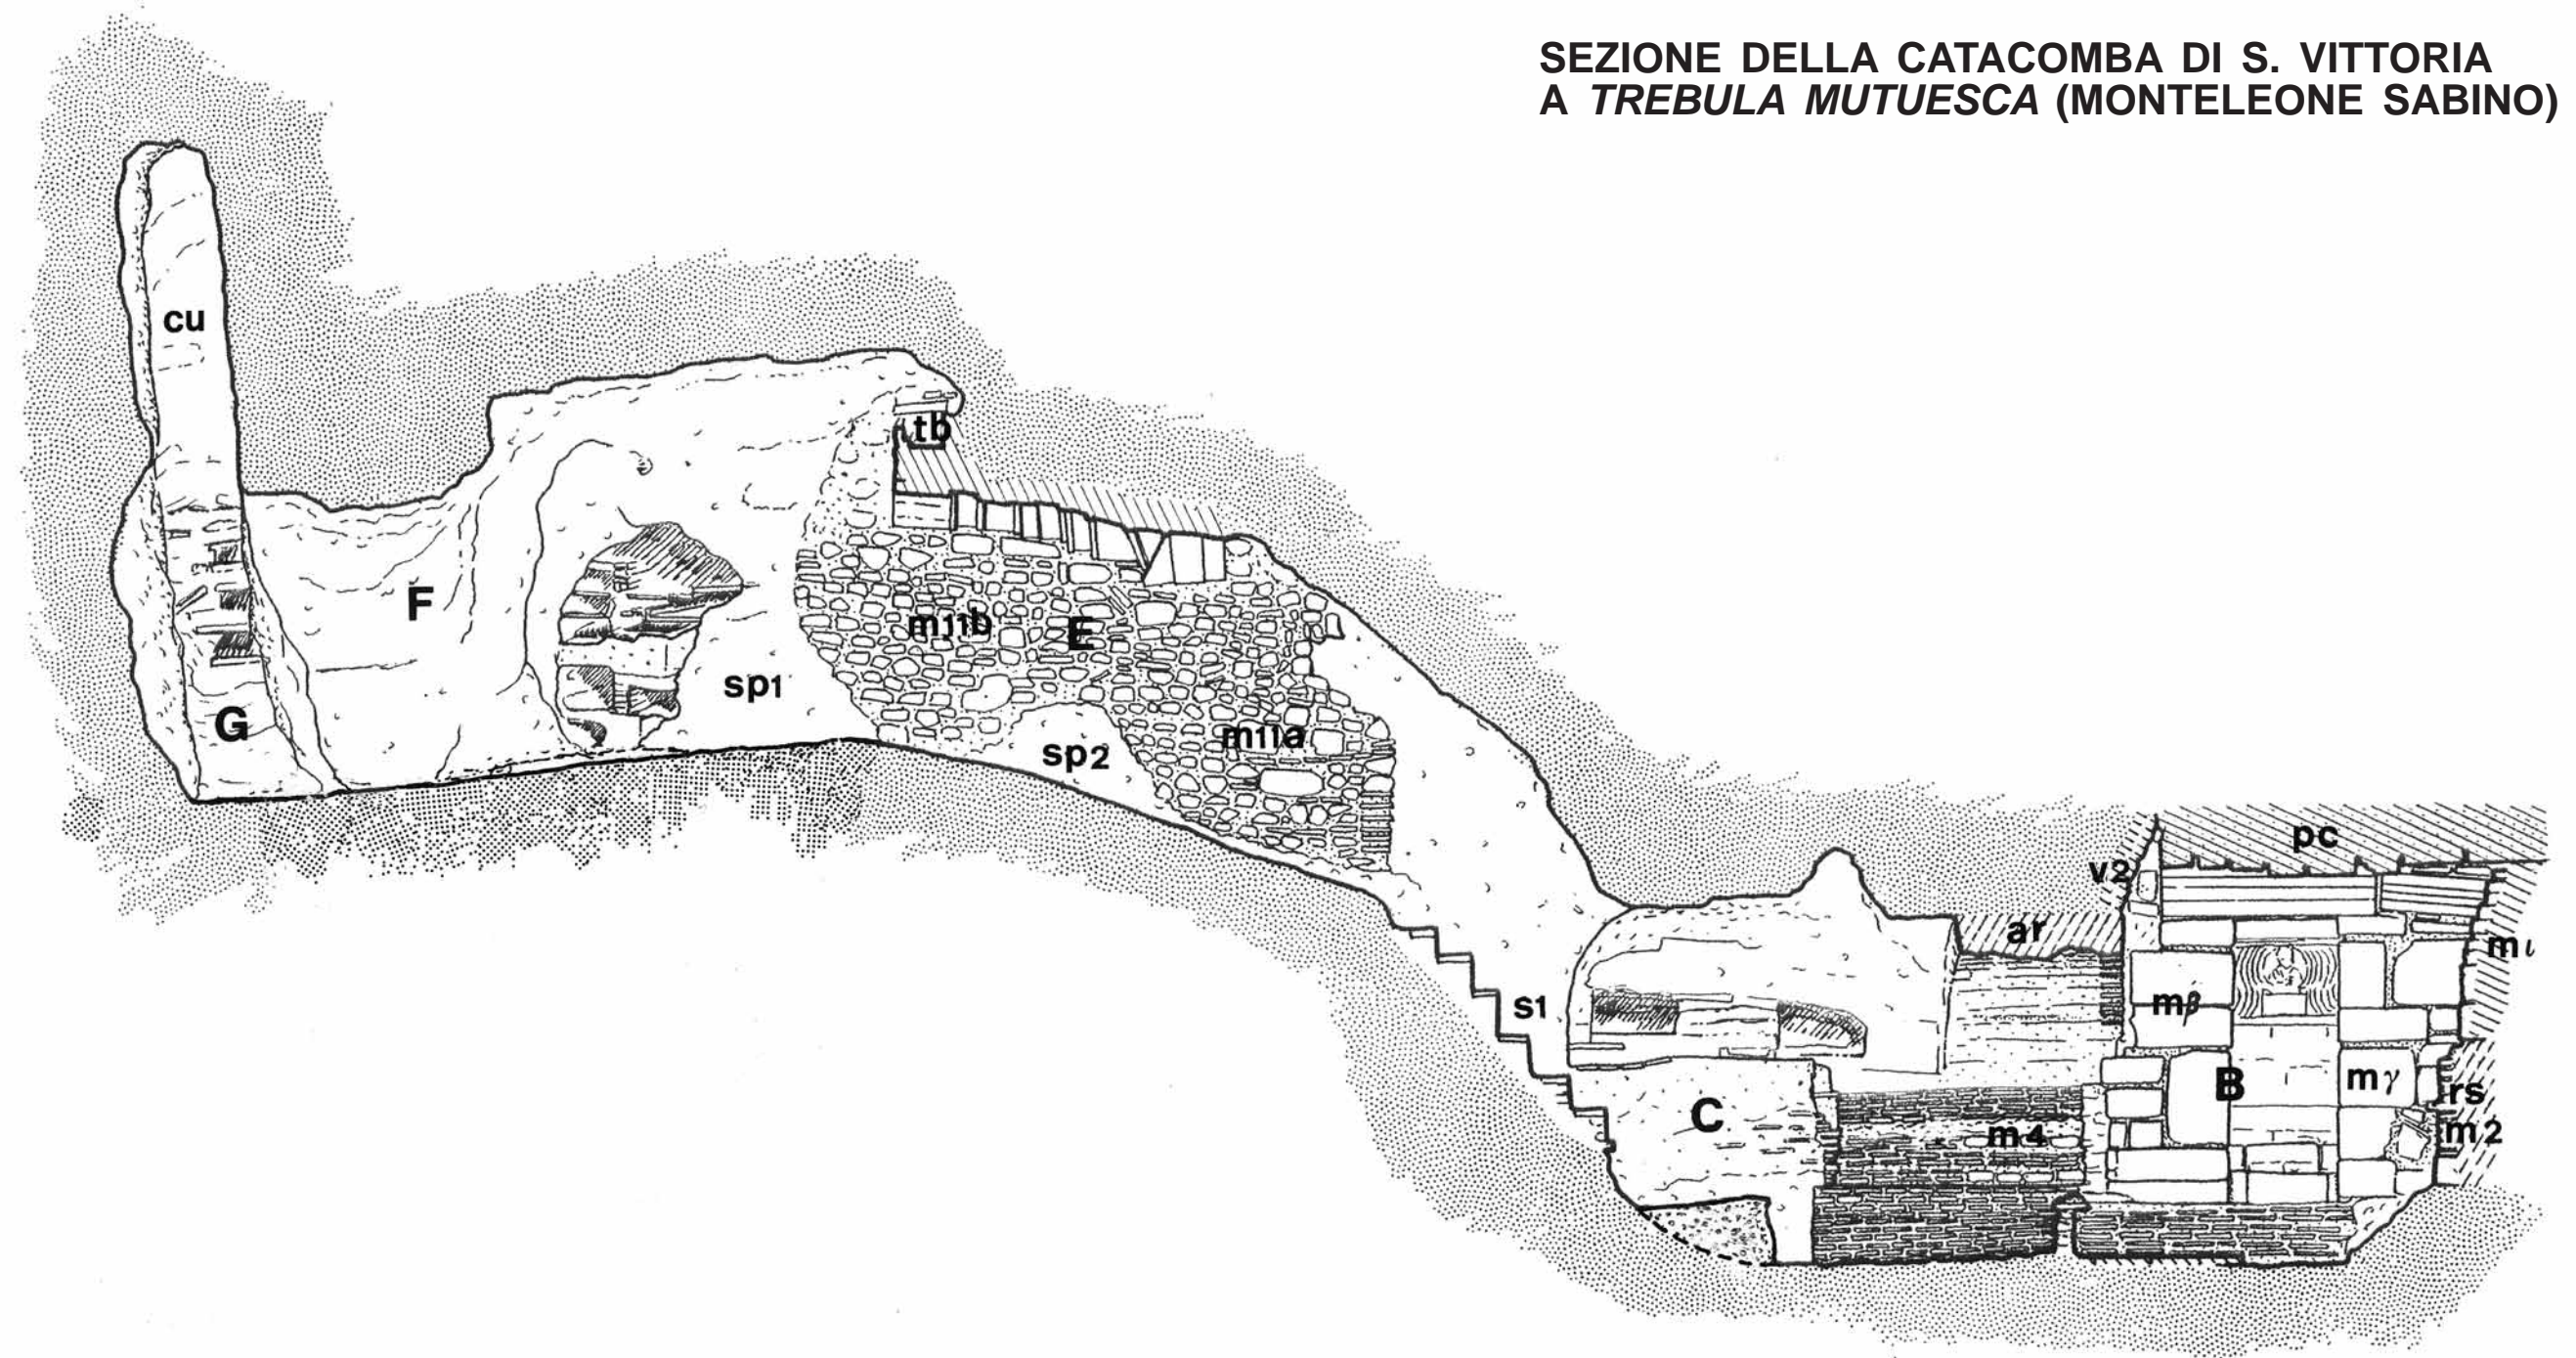


Cimitero e basilica di S. Alessandro

Rilievo Studio Lithos s.s., rielaborato da V. Fiocchi Nicolai - Disegno C. Palombi

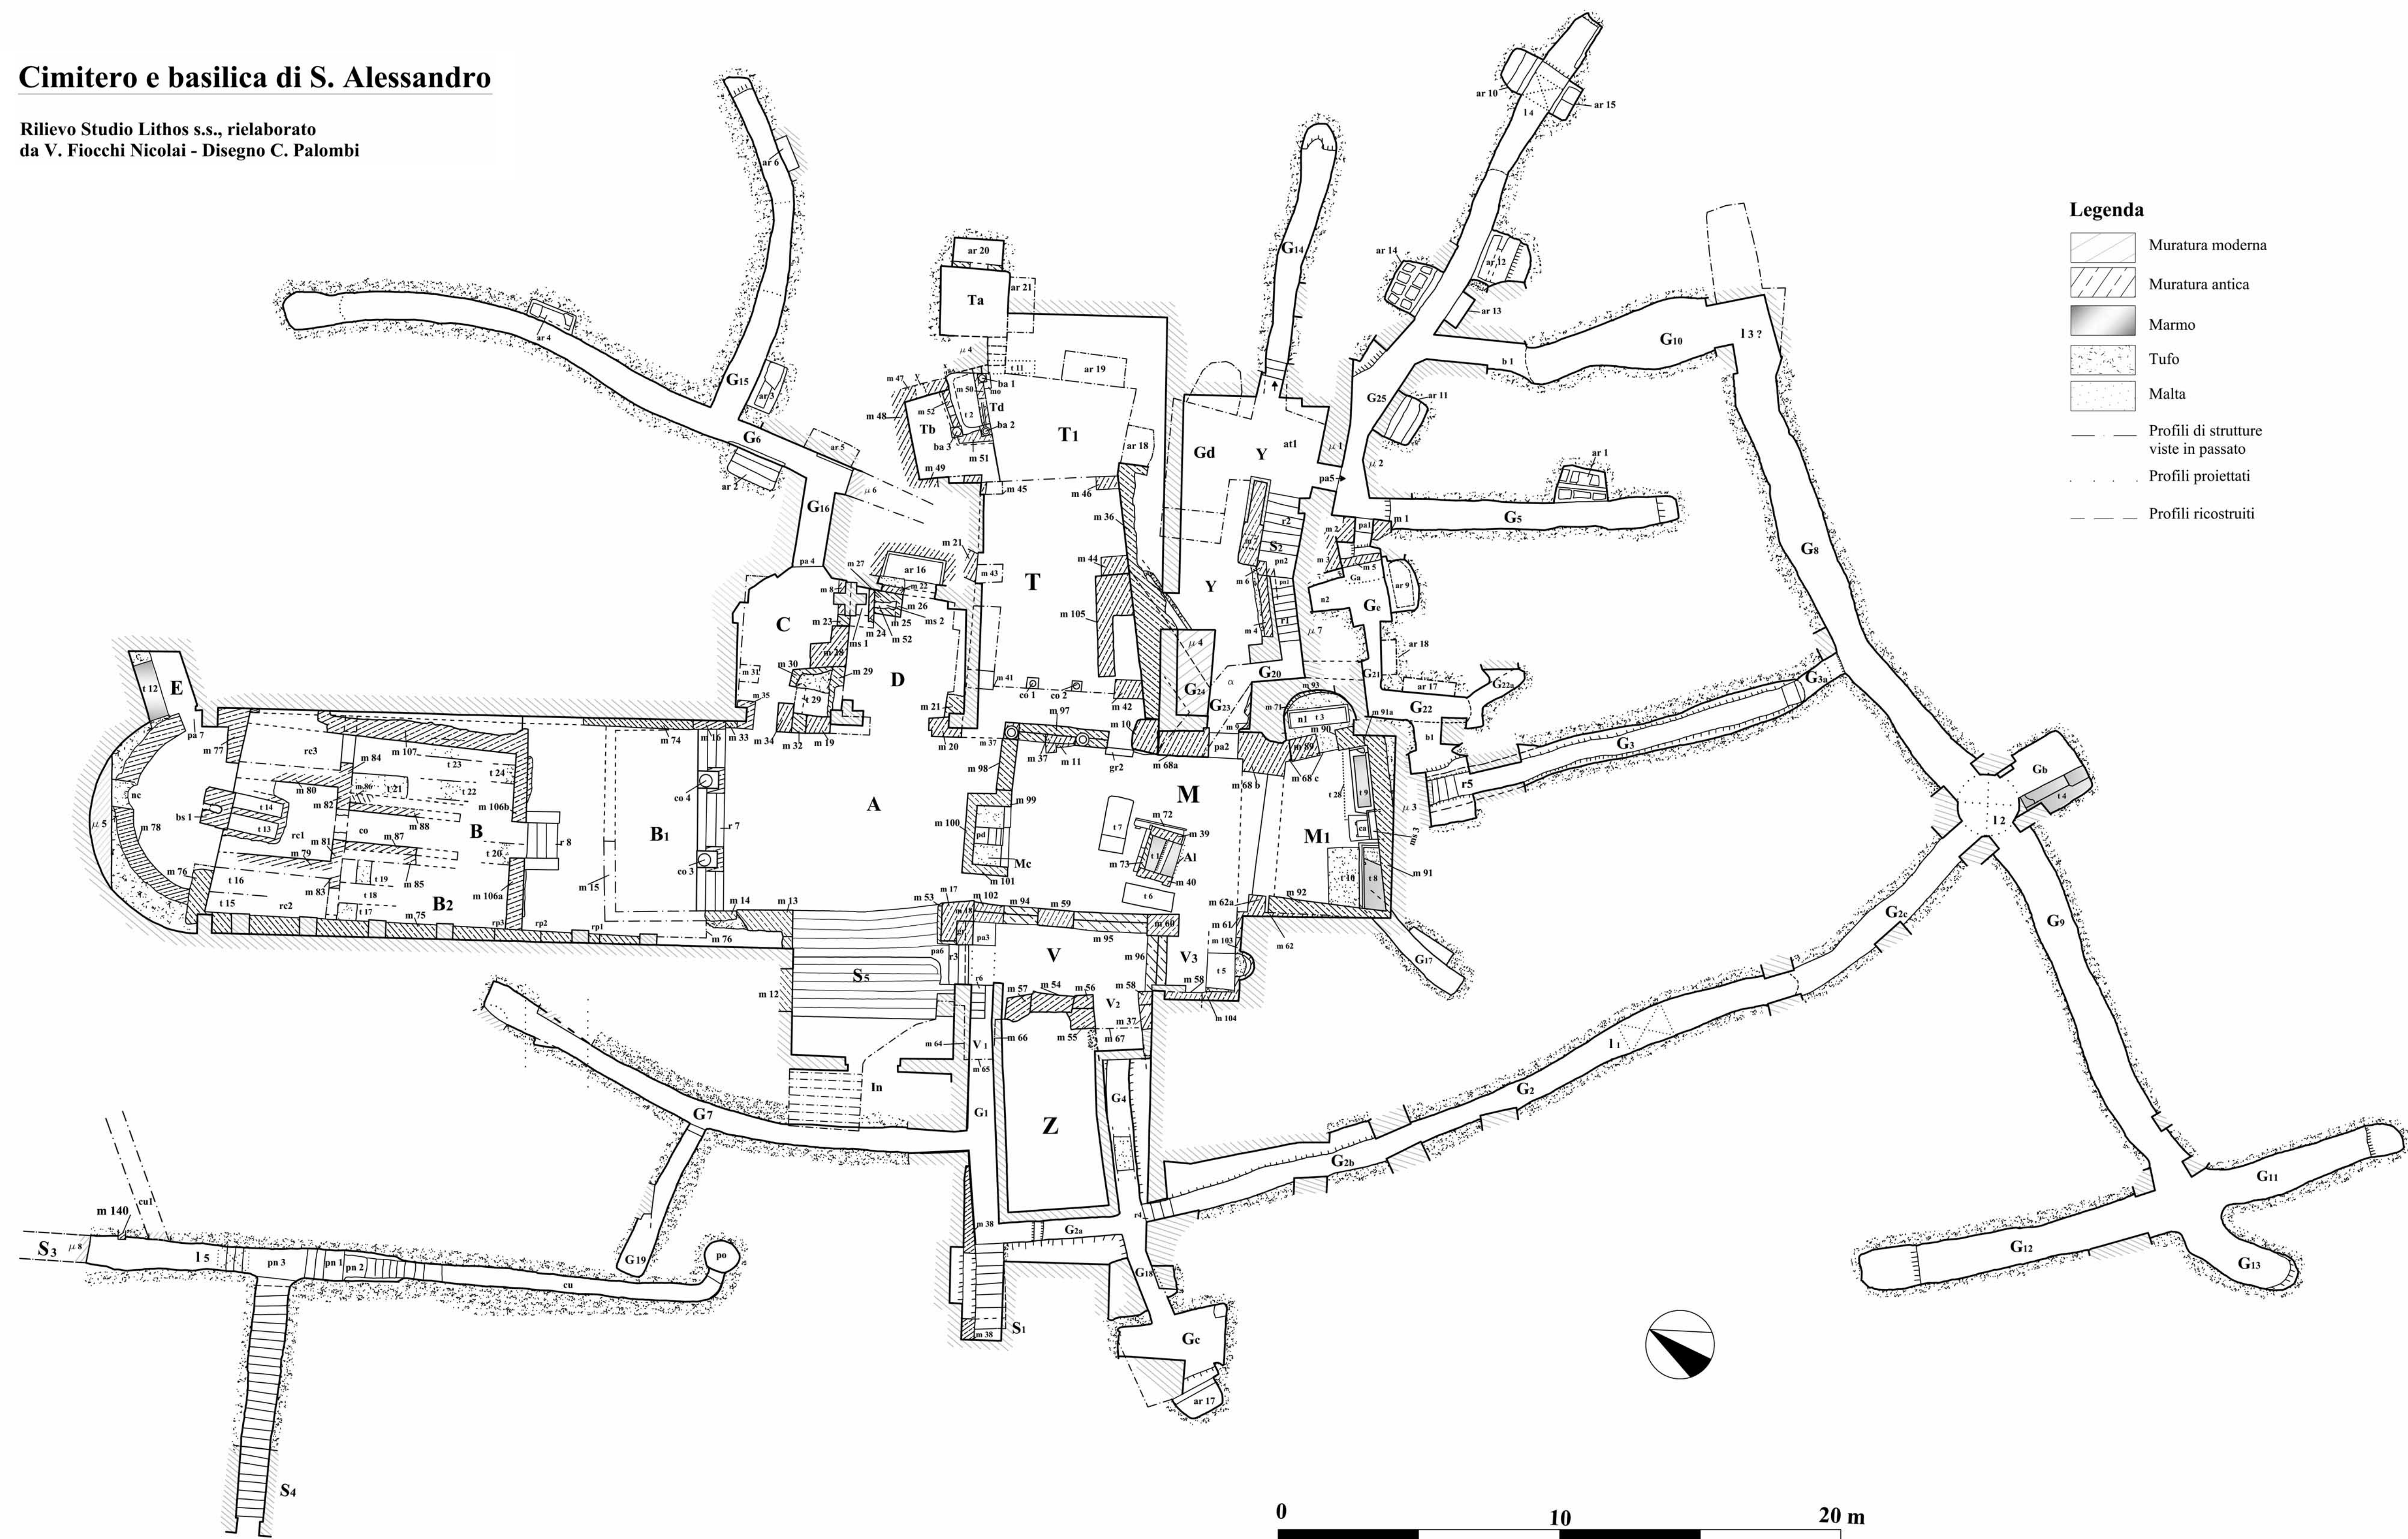


- Legenda**
- Muratura moderna
 - Muratura antica
 - Marmo
 - Tufo
 - Malta
 - Profili di strutture viste in passato
 - Profili proiettati
 - Profili ricostruiti

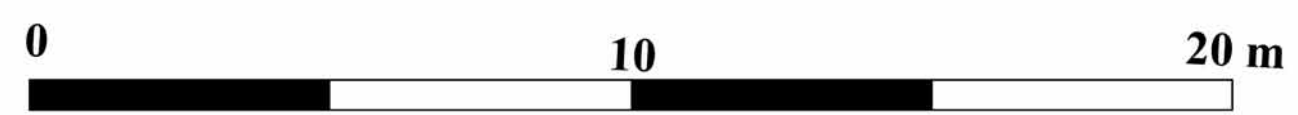


Cimitero e basilica di S. Alessandro

Sezione Nord-Sud Studio Lithos s.s., rielaborata da V. Fiocchi Nicolai - Disegno C. Palombi

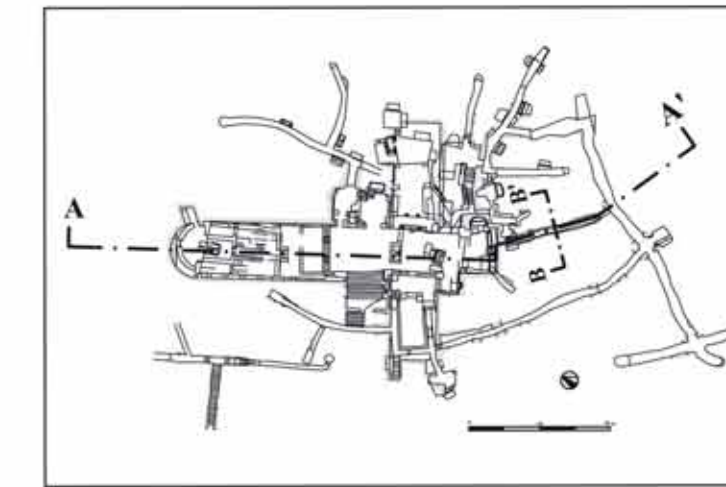

Legenda

- Muratura moderna
- Seconda metà dell'VIII-prima metà del IX secolo
- Metà circa del VI secolo
- Metà circa del V secolo
- Inizio V secolo
- Seconda metà del IV secolo
- Prima metà del IV secolo
- Tufo
- Malta / intonaco
- Profili ricostruiti

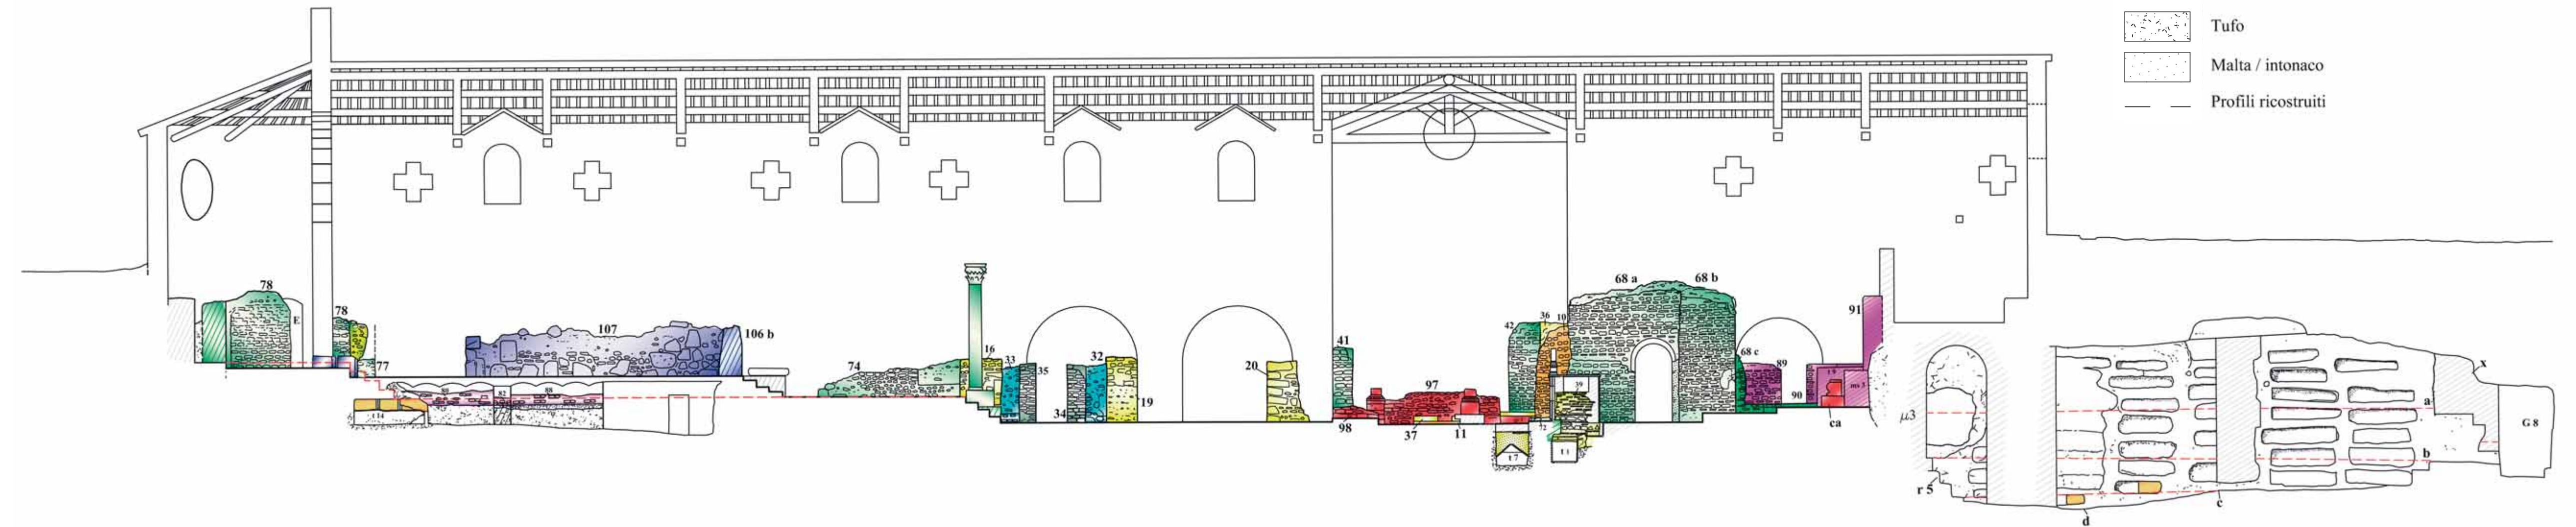

CATACOMBA DI S. RESTITUTO
(MONTEROTONDO)

